

Gemeinde: Schefflenz  
 Gemarkung: Oberschefflenz  
 Projekt: BG Lerches  
 Planart: Kartierung

M 1:1000 | 08 0033.002 7 | 17.06.2011 | gef.: LM

 Vermessungsbüro · Geo-Informationszentrum  
**Schwing & Dr. Neureither**  
 Öffentlich bestellte Vermessungsingenieure


Schmelzweg 4  
 74821 Mosbach  
 Tel. 06261/9223-0 Fax 06261/9223-50  
 E-Mail: info@GISzentrum.de  
 www.GISzentrum.de

**Bauplätze der Gemeinde Schefflenz –**  
 Baugebiet „Lerches“, Oberschefflenz

Der angegebene Gesamtverkaufspreis beinhaltet auch die Erschließungsbeiträge

**Stand: 15. Februar 2012 / 640.31 TA 6.0**

Verkauft /  
 reserviert /

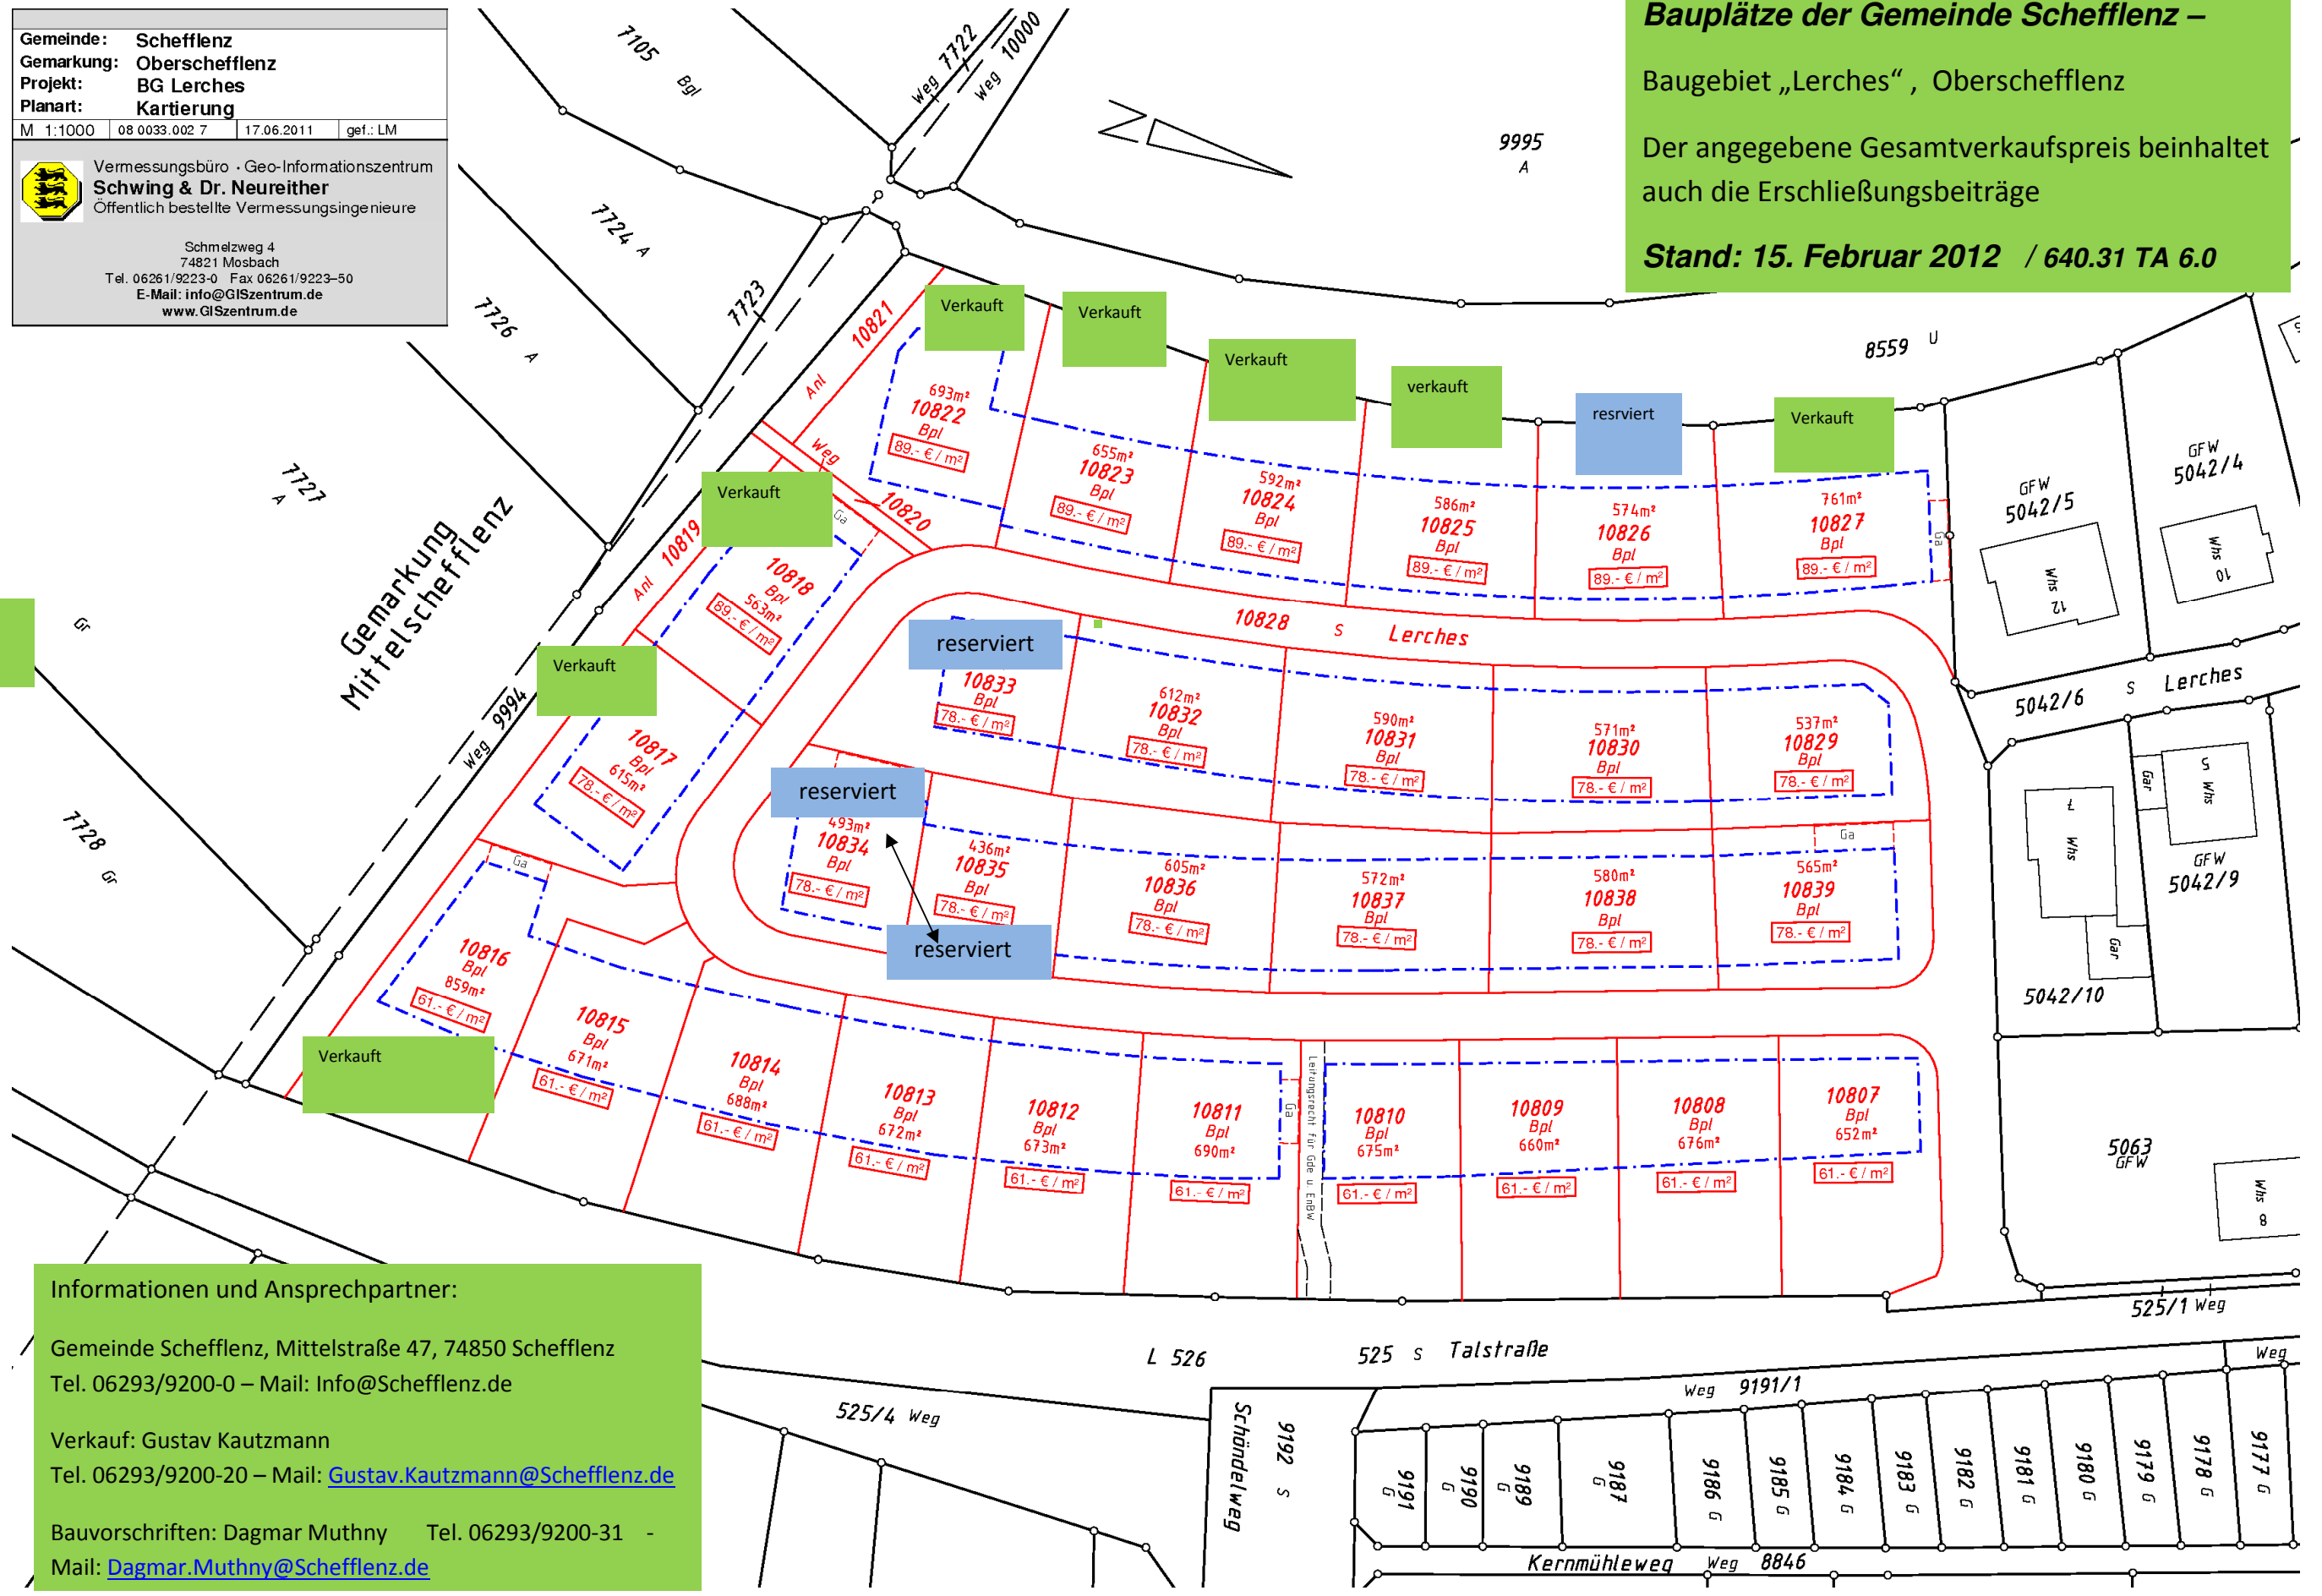

Informationen und Ansprechpartner:

Gemeinde Schefflenz, Mittelstraße 47, 74850 Schefflenz  
 Tel. 06293/9200-0 – Mail: [Info@Schefflenz.de](mailto:Info@Schefflenz.de)

Verkauf: Gustav Kautzmann  
 Tel. 06293/9200-20 – Mail: [Gustav.Kautzmann@Schefflenz.de](mailto:Gustav.Kautzmann@Schefflenz.de)

Bauvorschriften: Dagmar Muthny Tel. 06293/9200-31 -  
 Mail: [Dagmar.Muthny@Schefflenz.de](mailto:Dagmar.Muthny@Schefflenz.de)