


Gemeinde: Schefflenz
 Gemarkung: Oberschefflenz
 Projekt: BG Lerches
 Planart: Kartierung
 M 1:1000 | 08 0033.002 7 | 17.06.2011 | gef.: LM

Vermessungsbüro - Geo-Informationszentrum
Schwing & Dr. Neureither
 Öffentlich bestellte Vermessungsingenieure
 Schmelzweg 4
 74821 Mosbach
 Tel. 06261/9223-0 Fax 06261/9223-50
 E-Mail: info@GISzentrum.de
 www.GISzentrum.de

Bauplätze der Gemeinde Schefflenz –
 Baugebiet „Lerches“, Oberschefflenz
 Der angegebene Gesamtverkaufspreis beinhaltet auch die Erschließungsbeiträge
Stand: 05.07.2013 / 640.31 TA 6.0
 640.31 TA 6.0

↓
 verkauft /
 reserviert /

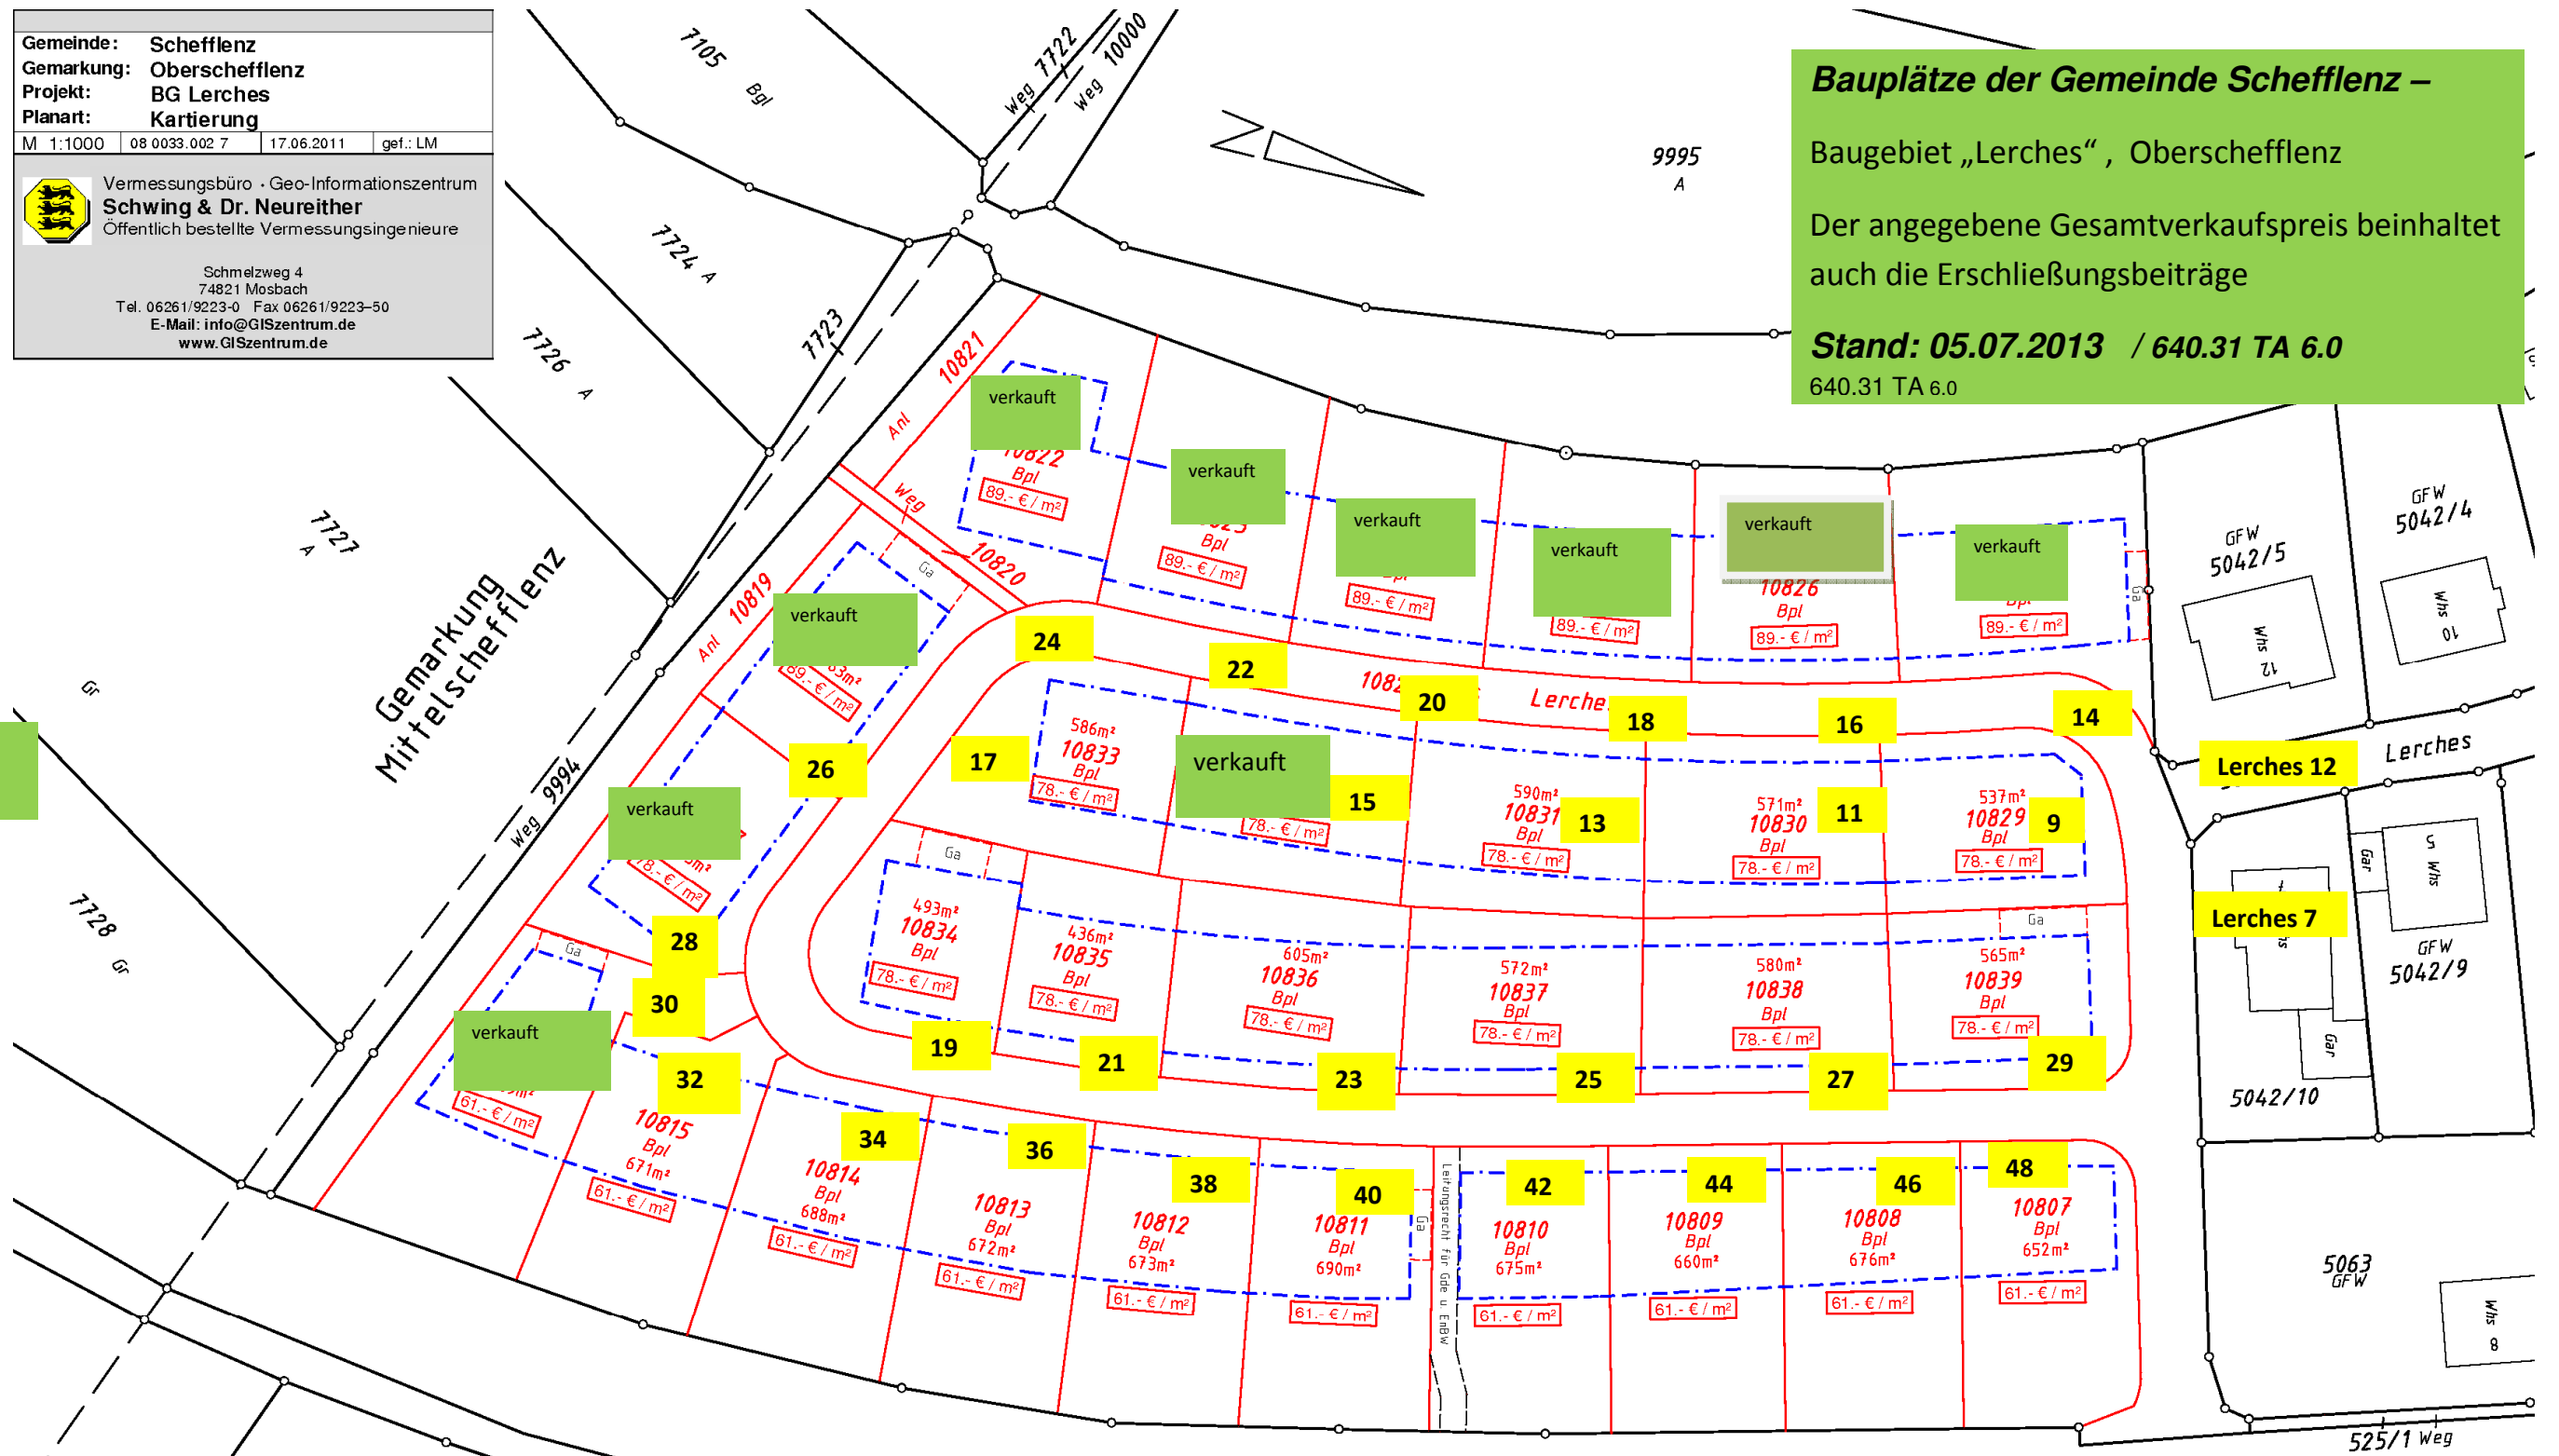

Informationen und Ansprechpartner:
 Gemeinde Schefflenz, Mittelstraße 47, 74850 Schefflenz
 Tel. 06293/9200-0 – Mail: Info@Schefflenz.de
 Verkauf: Katrin Weimer
 Tel. 06293/9200-20 – Mail: Katrin.Weimer@Schefflenz.de
 Bauvorschriften: Martina Millinger Tel. 06293/9200-14
 Mail: Martina.Millinger@Schefflenz.de

