

Gemeinde: Schefflenz
 Gemarkung: Oberschefflenz
 Projekt: BG Lerches
 Planart: Kartierung

M 1:1000 08 0033.002 7 17.06.2011 gef.: LM

Vermessungsbüro - Geo-Informationszentrum
Schwing & Dr. Neureither
 Öffentlich bestellte Vermessungsingenieure


Schmelzweg 4
 74821 Mosbach
 Tel. 06261/9223-0 Fax 06261/9223-50
 E-Mail: info@GISzentrum.de
 www.GISzentrum.de

Bauplätze der Gemeinde Schefflenz –
 Baugebiet „Lerches“, Oberschefflenz

Der angegebene Gesamtverkaufspreis beinhaltet auch die Erschließungsbeiträge

Stand: 20. Nov. 2012 / 640.31 TA 6.0

↓
 verkauft /
 reserviert /

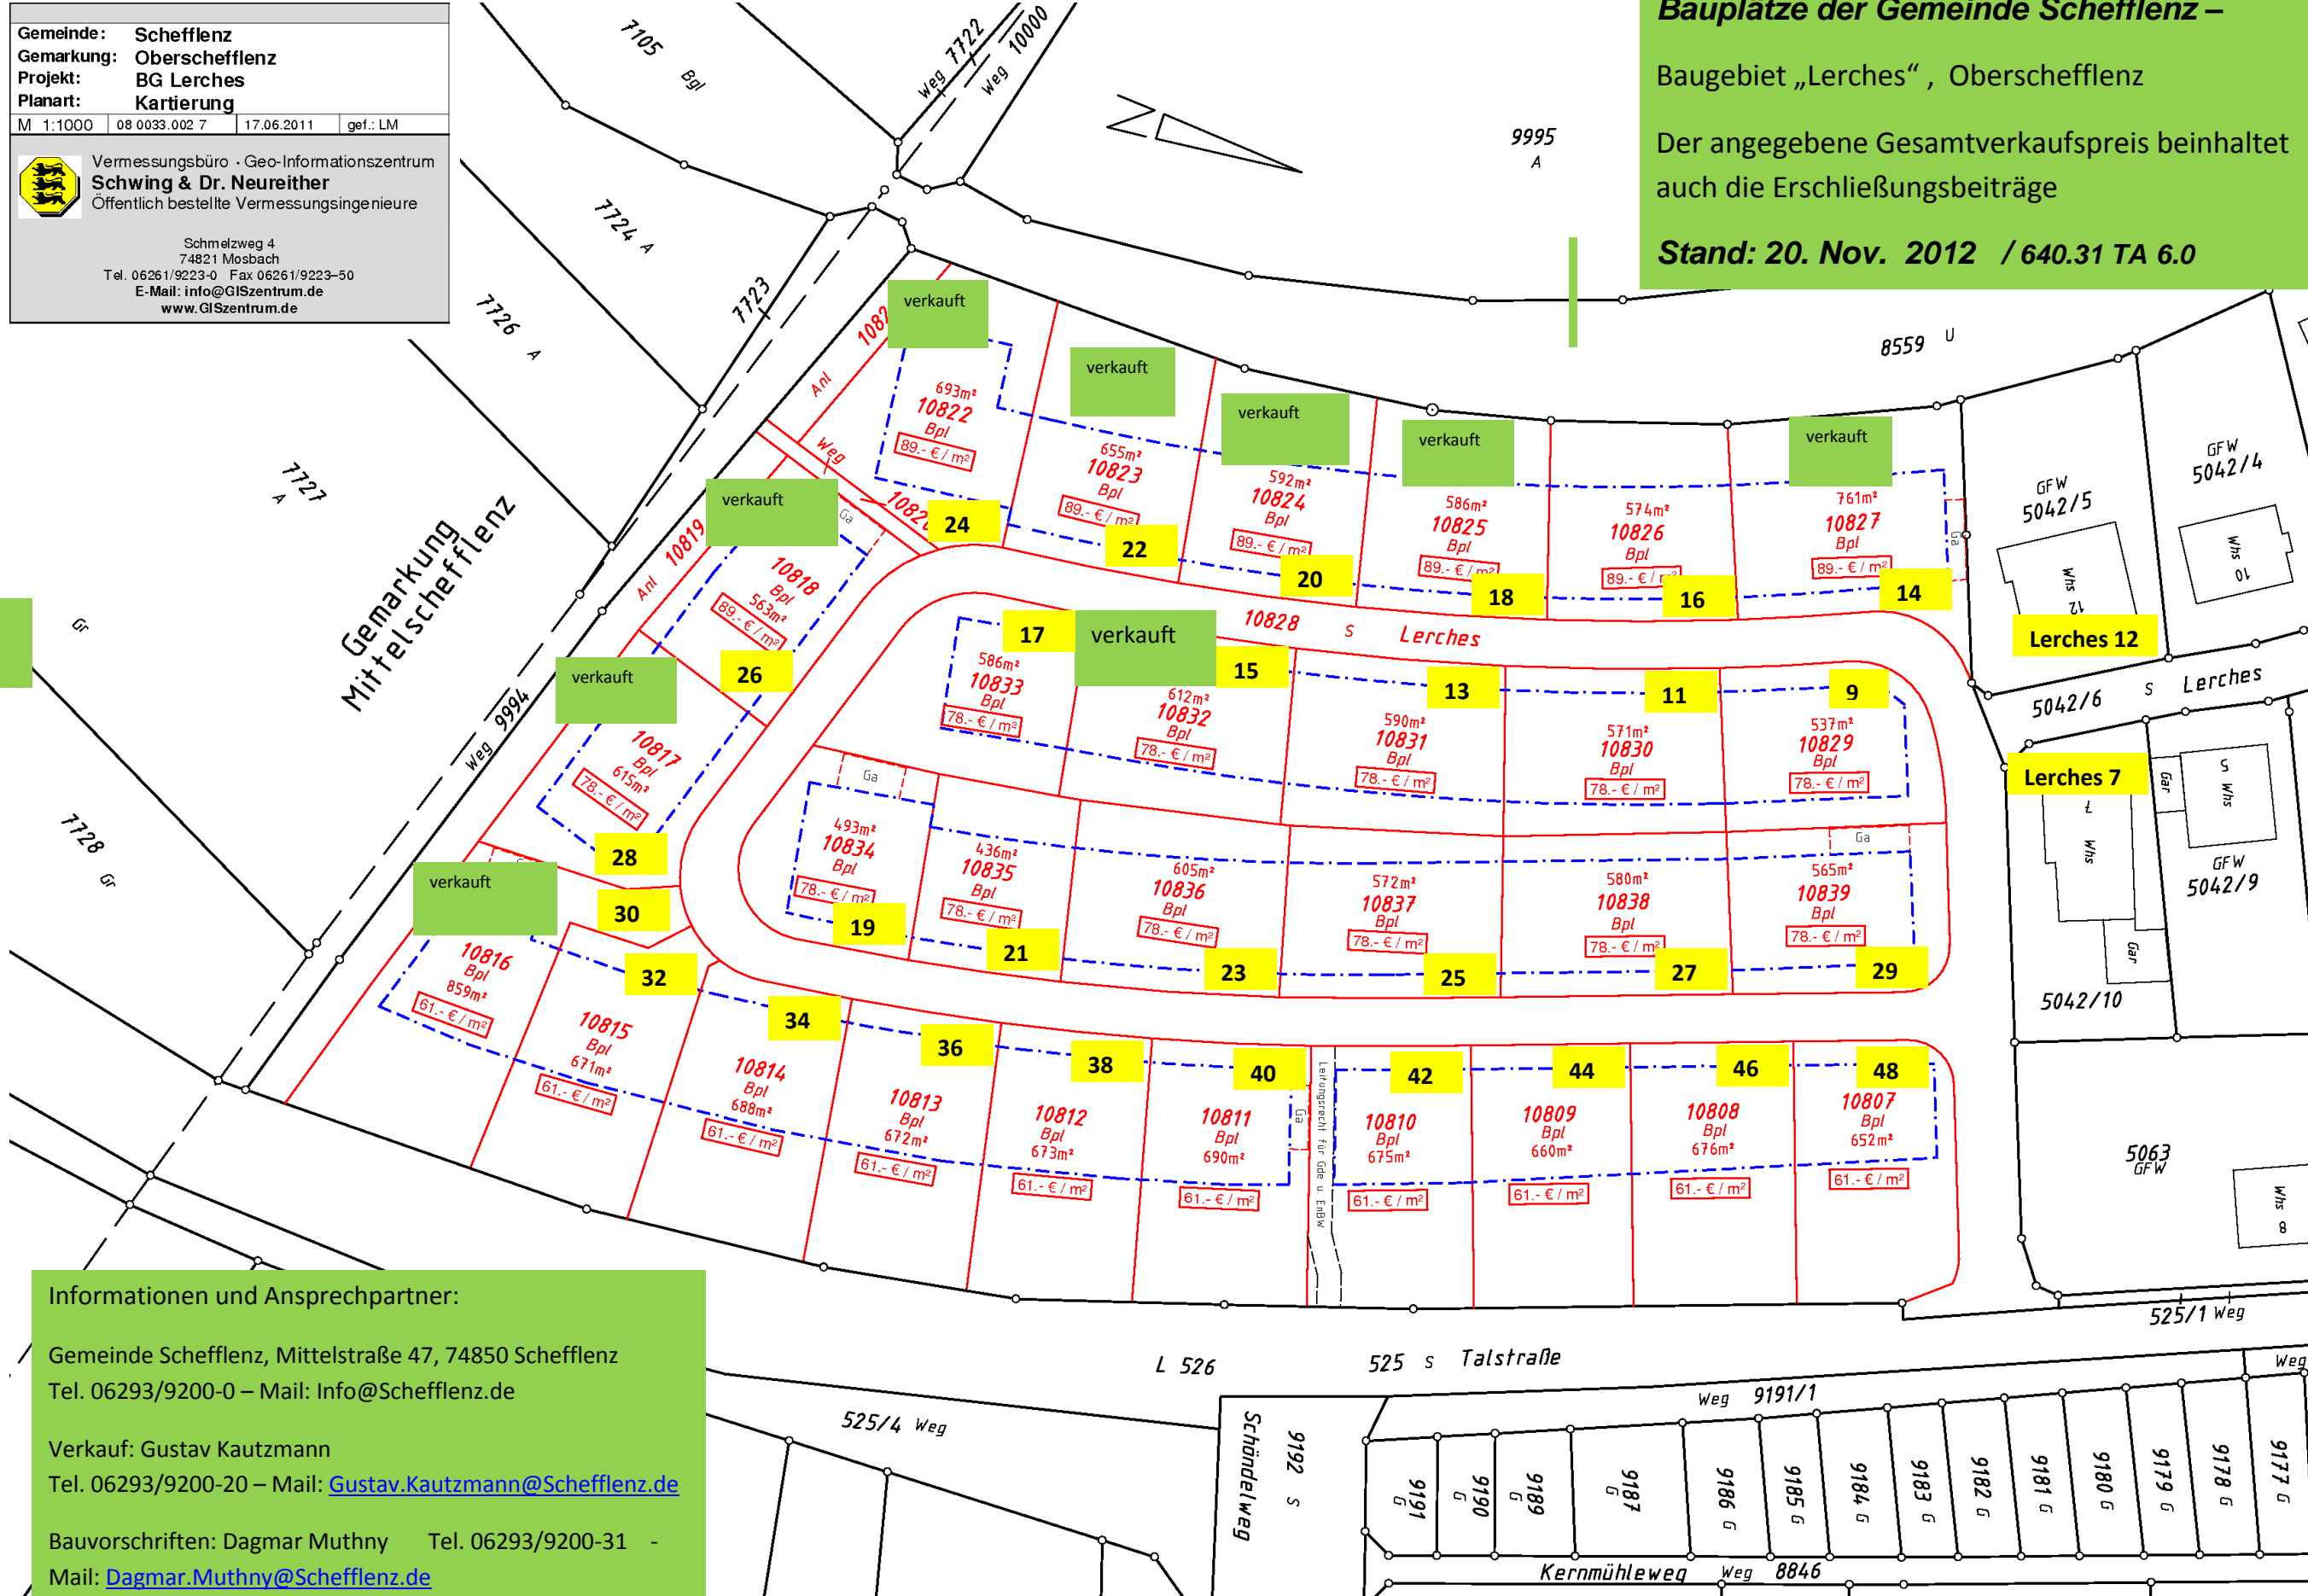

Informationen und Ansprechpartner:

Gemeinde Schefflenz, Mittelstraße 47, 74850 Schefflenz
 Tel. 06293/9200-0 – Mail: Info@Schefflenz.de

Verkauf: Gustav Kautzmann
 Tel. 06293/9200-20 – Mail: Gustav.Kautzmann@Schefflenz.de

Bauvorschriften: Dagmar Muthny Tel. 06293/9200-31 -
 Mail: Dagmar.Muthny@Schefflenz.de