

Gemeinde: **Schefflenz**  
 Gemarkung: **Oberschefflenz**  
 Projekt: **BG Lerches**  
 Planart: **Kartierung**  
 M 1:1000 08 0033.002 7 17.06.2011 gef.: LM


 Vermessungsbüro · Geo-Informationszentrum  
**Schwing & Dr. Neureither**  
 Öffentlich bestellte Vermessungsingenieure

Schmelzweg 4  
 74821 Mosbach  
 Tel. 06261/9223-0 Fax 06261/9223-50  
 E-Mail: info@giszentrum.de  
 www.giszentrum.de

**Bauplätze der Gemeinde Schefflenz –**  
 Baugebiet „Lerches“, Oberschefflenz

Der angegebene Gesamtverkaufspreis beinhaltet auch die Erschließungsbeiträge

**Stand: 17.04.15 / 640.31 TA 6.0**

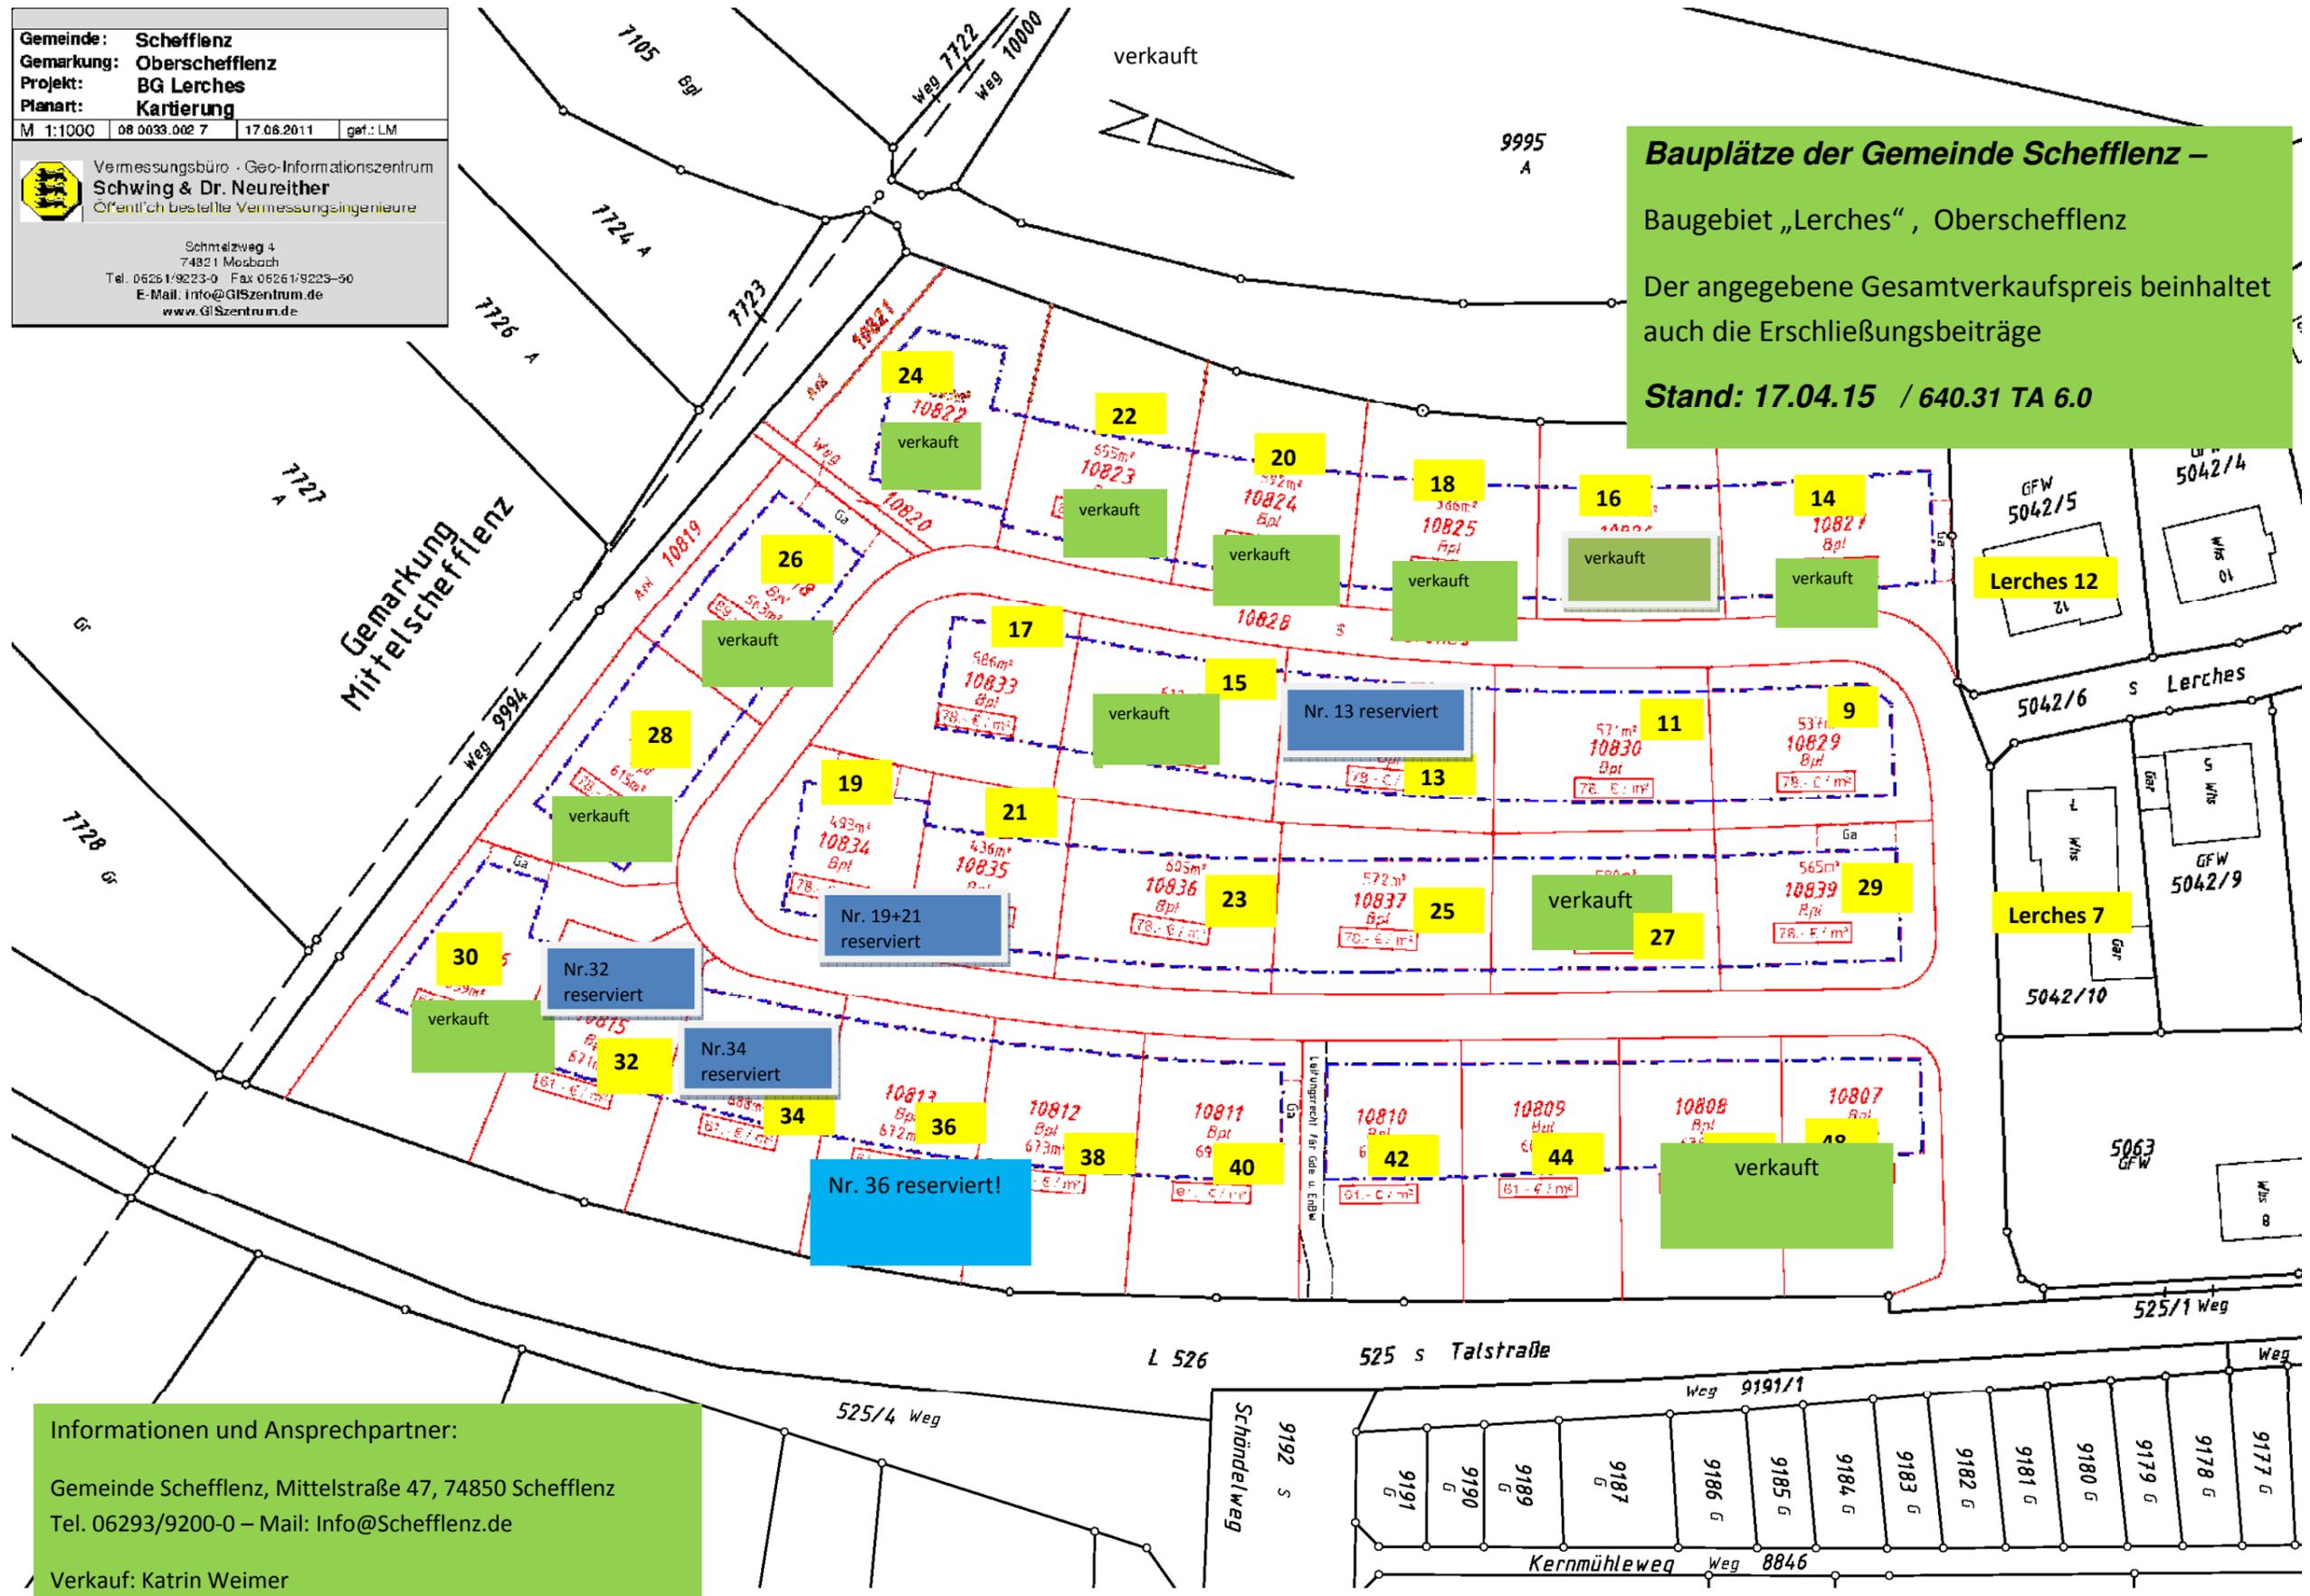

Informationen und Ansprechpartner:

Gemeinde Schefflenz, Mittelstraße 47, 74850 Schefflenz  
 Tel. 06293/9200-0 – Mail: [Info@Schefflenz.de](mailto:Info@Schefflenz.de)

Verkauf: Katrin Weimer  
 Tel. 06293/9200-20 – Mail: [Katrin.Weimer@Schefflenz.de](mailto:Katrin.Weimer@Schefflenz.de)

Bauvorschriften: Martina Millinger Tel. 06293/9200-14  
 Mail: [Martina.Millinger@Schefflenz.de](mailto:Martina.Millinger@Schefflenz.de)