

Gemeinde: **Schefflenz**
 Gemarkung: **Oberschefflenz**
 Projekt: **BG Lerches**
 Planart: **Kartierung**

M 1:1000 08 0033.002 7 17.06.2011 gef.: LM


 Vermessungsbüro · Geo-Informationszentrum
Schwing & Dr. Neureither
 Öffentlich bestellte Vermessungsingenieure

Schmelzweg 4
 74821 Mosbach
 Tel. 06261/9223-0 Fax 06261/9223-50
 E-Mail: info@GISzentrum.de
 www.GISzentrum.de

Bauplätze der Gemeinde Schefflenz –
 Baugebiet „Lerches“, Oberschefflenz

Der angegebene Gesamtverkaufspreis beinhaltet auch die Erschließungsbeiträge

Stand: 16.06.15 / 640.31 TA 6.0

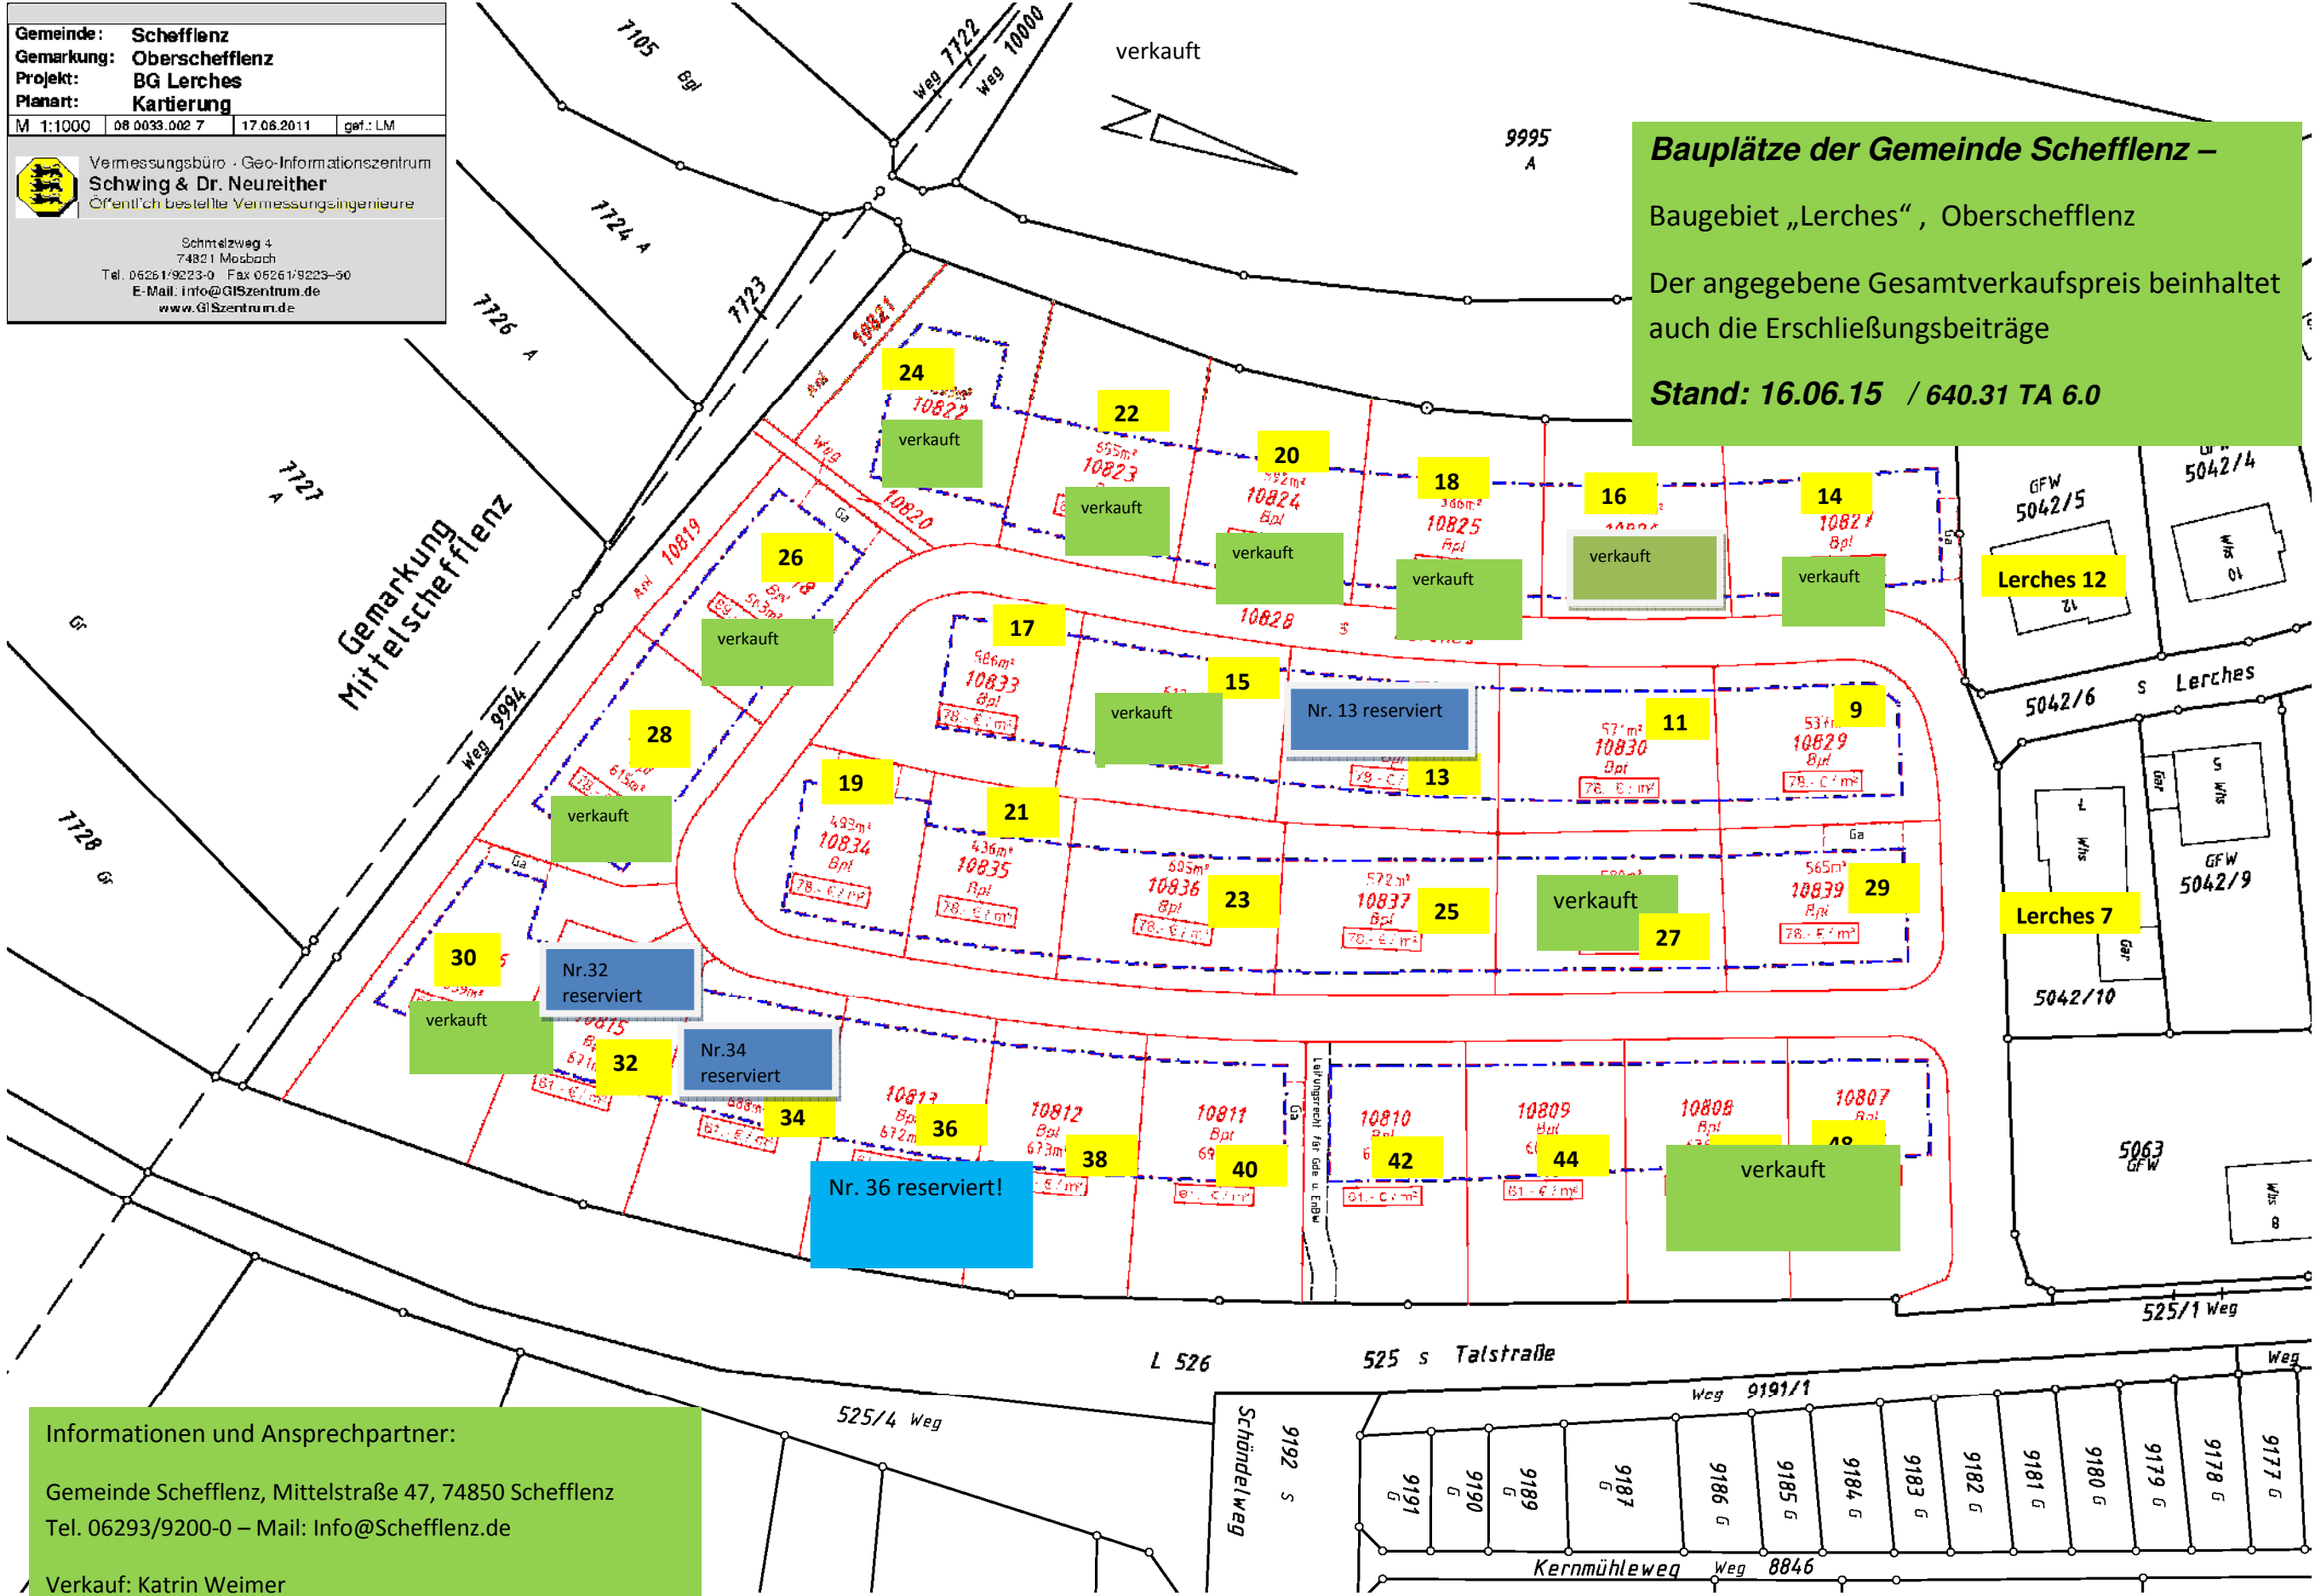

Informationen und Ansprechpartner:

Gemeinde Schefflenz, Mittelstraße 47, 74850 Schefflenz
 Tel. 06293/9200-0 – Mail: Info@Schefflenz.de

Verkauf: Katrin Weimer
 Tel. 06293/9200-20 – Mail: Katrin.Weimer@Schefflenz.de

Bauvorschriften: Martina Millinger Tel. 06293/9200-14 -
 Mail: Martina.Millinger@Schefflenz.de