


Anlage 1 zur Verbandssatzung

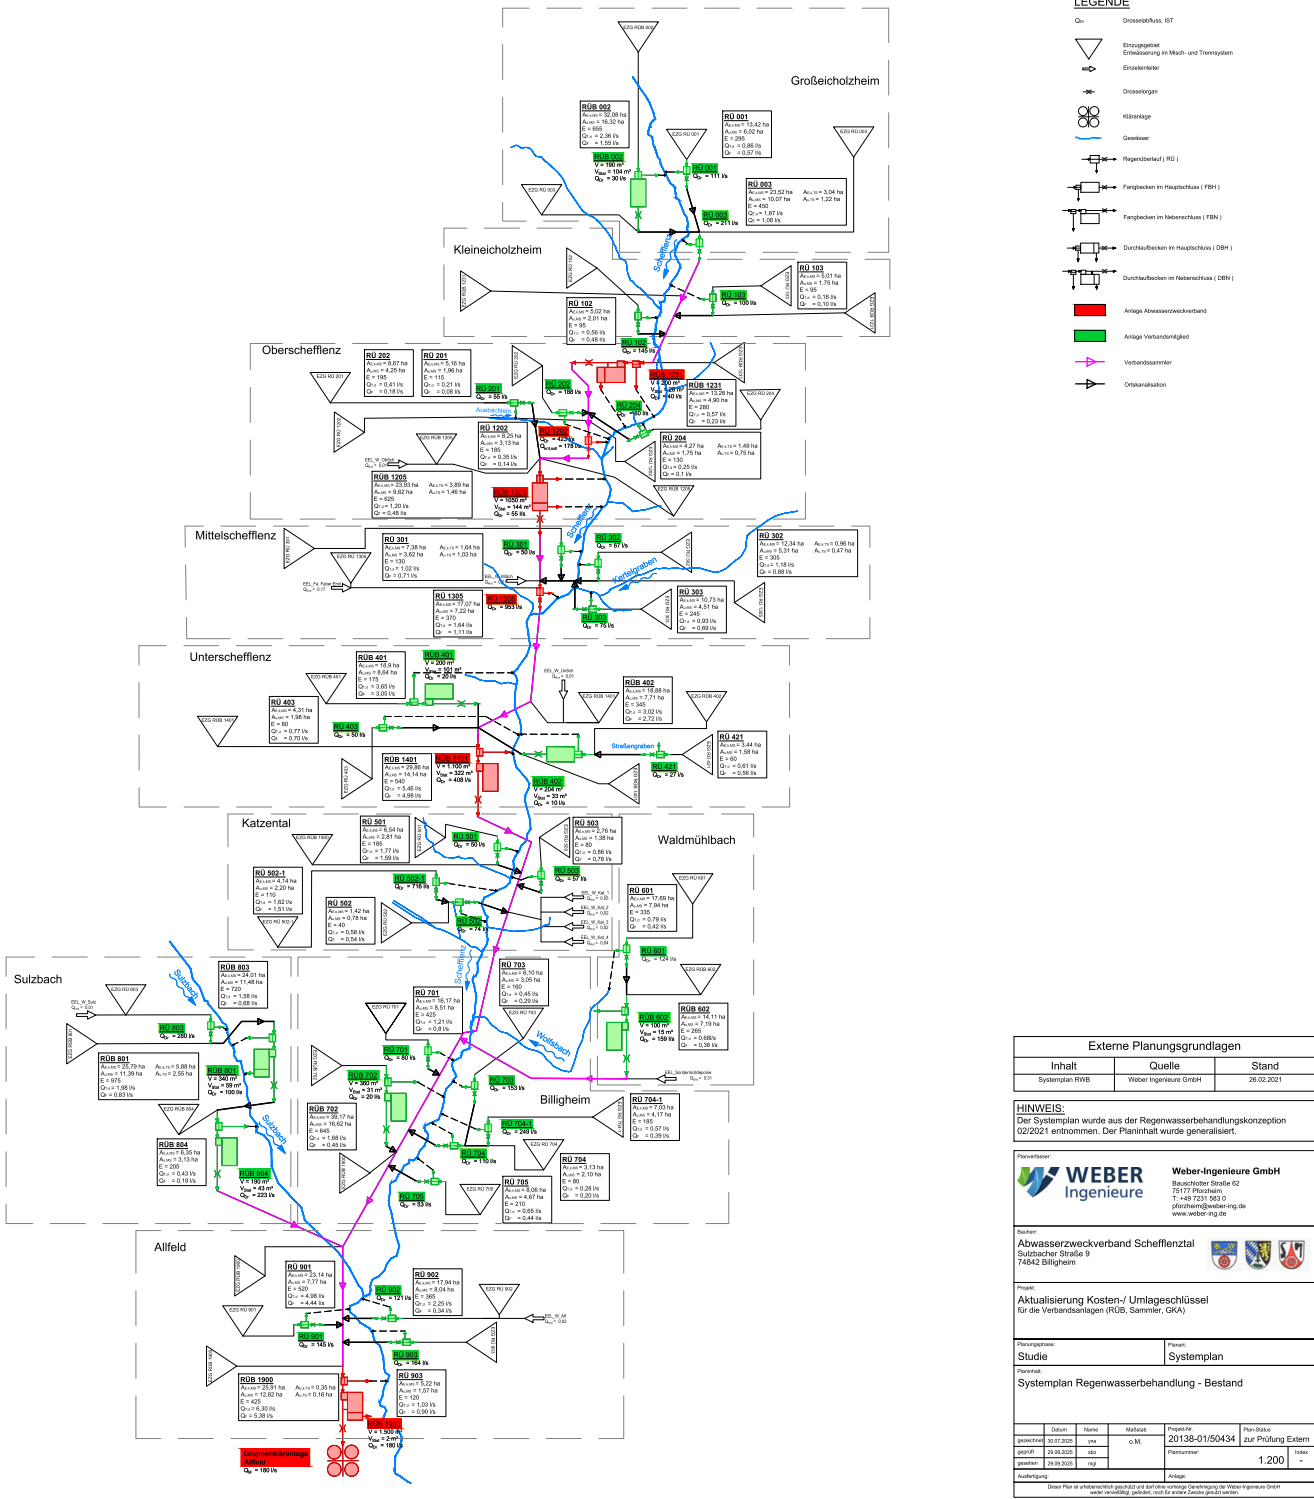

Externe Planungsgrundlagen		
Inhalt	Quelle	Stand
Systemplan RWS	Weber Ingenieure GmbH	26.02.2021

HINWEIS:
Der Systemplan wurde aus der Regenwasserbehandlungs-konzeption 02/2021 entnommen. Der Planinhalt wurde generalisiert.

WEBER Ingenieure		Weber-Ingenieure GmbH

74842 Billigheim

Aktualisierung Kosten-/ Umlageschlüssel
für die Verbandsanlagen (RUB, Sammler, GKA)

Planungsphase	Projekt
Studie	Systemplan

Systemplan Regenwasserbehandlung - Bestand


